


# BESTUHLUNGS- UND RETTUNGSWEGPLAN

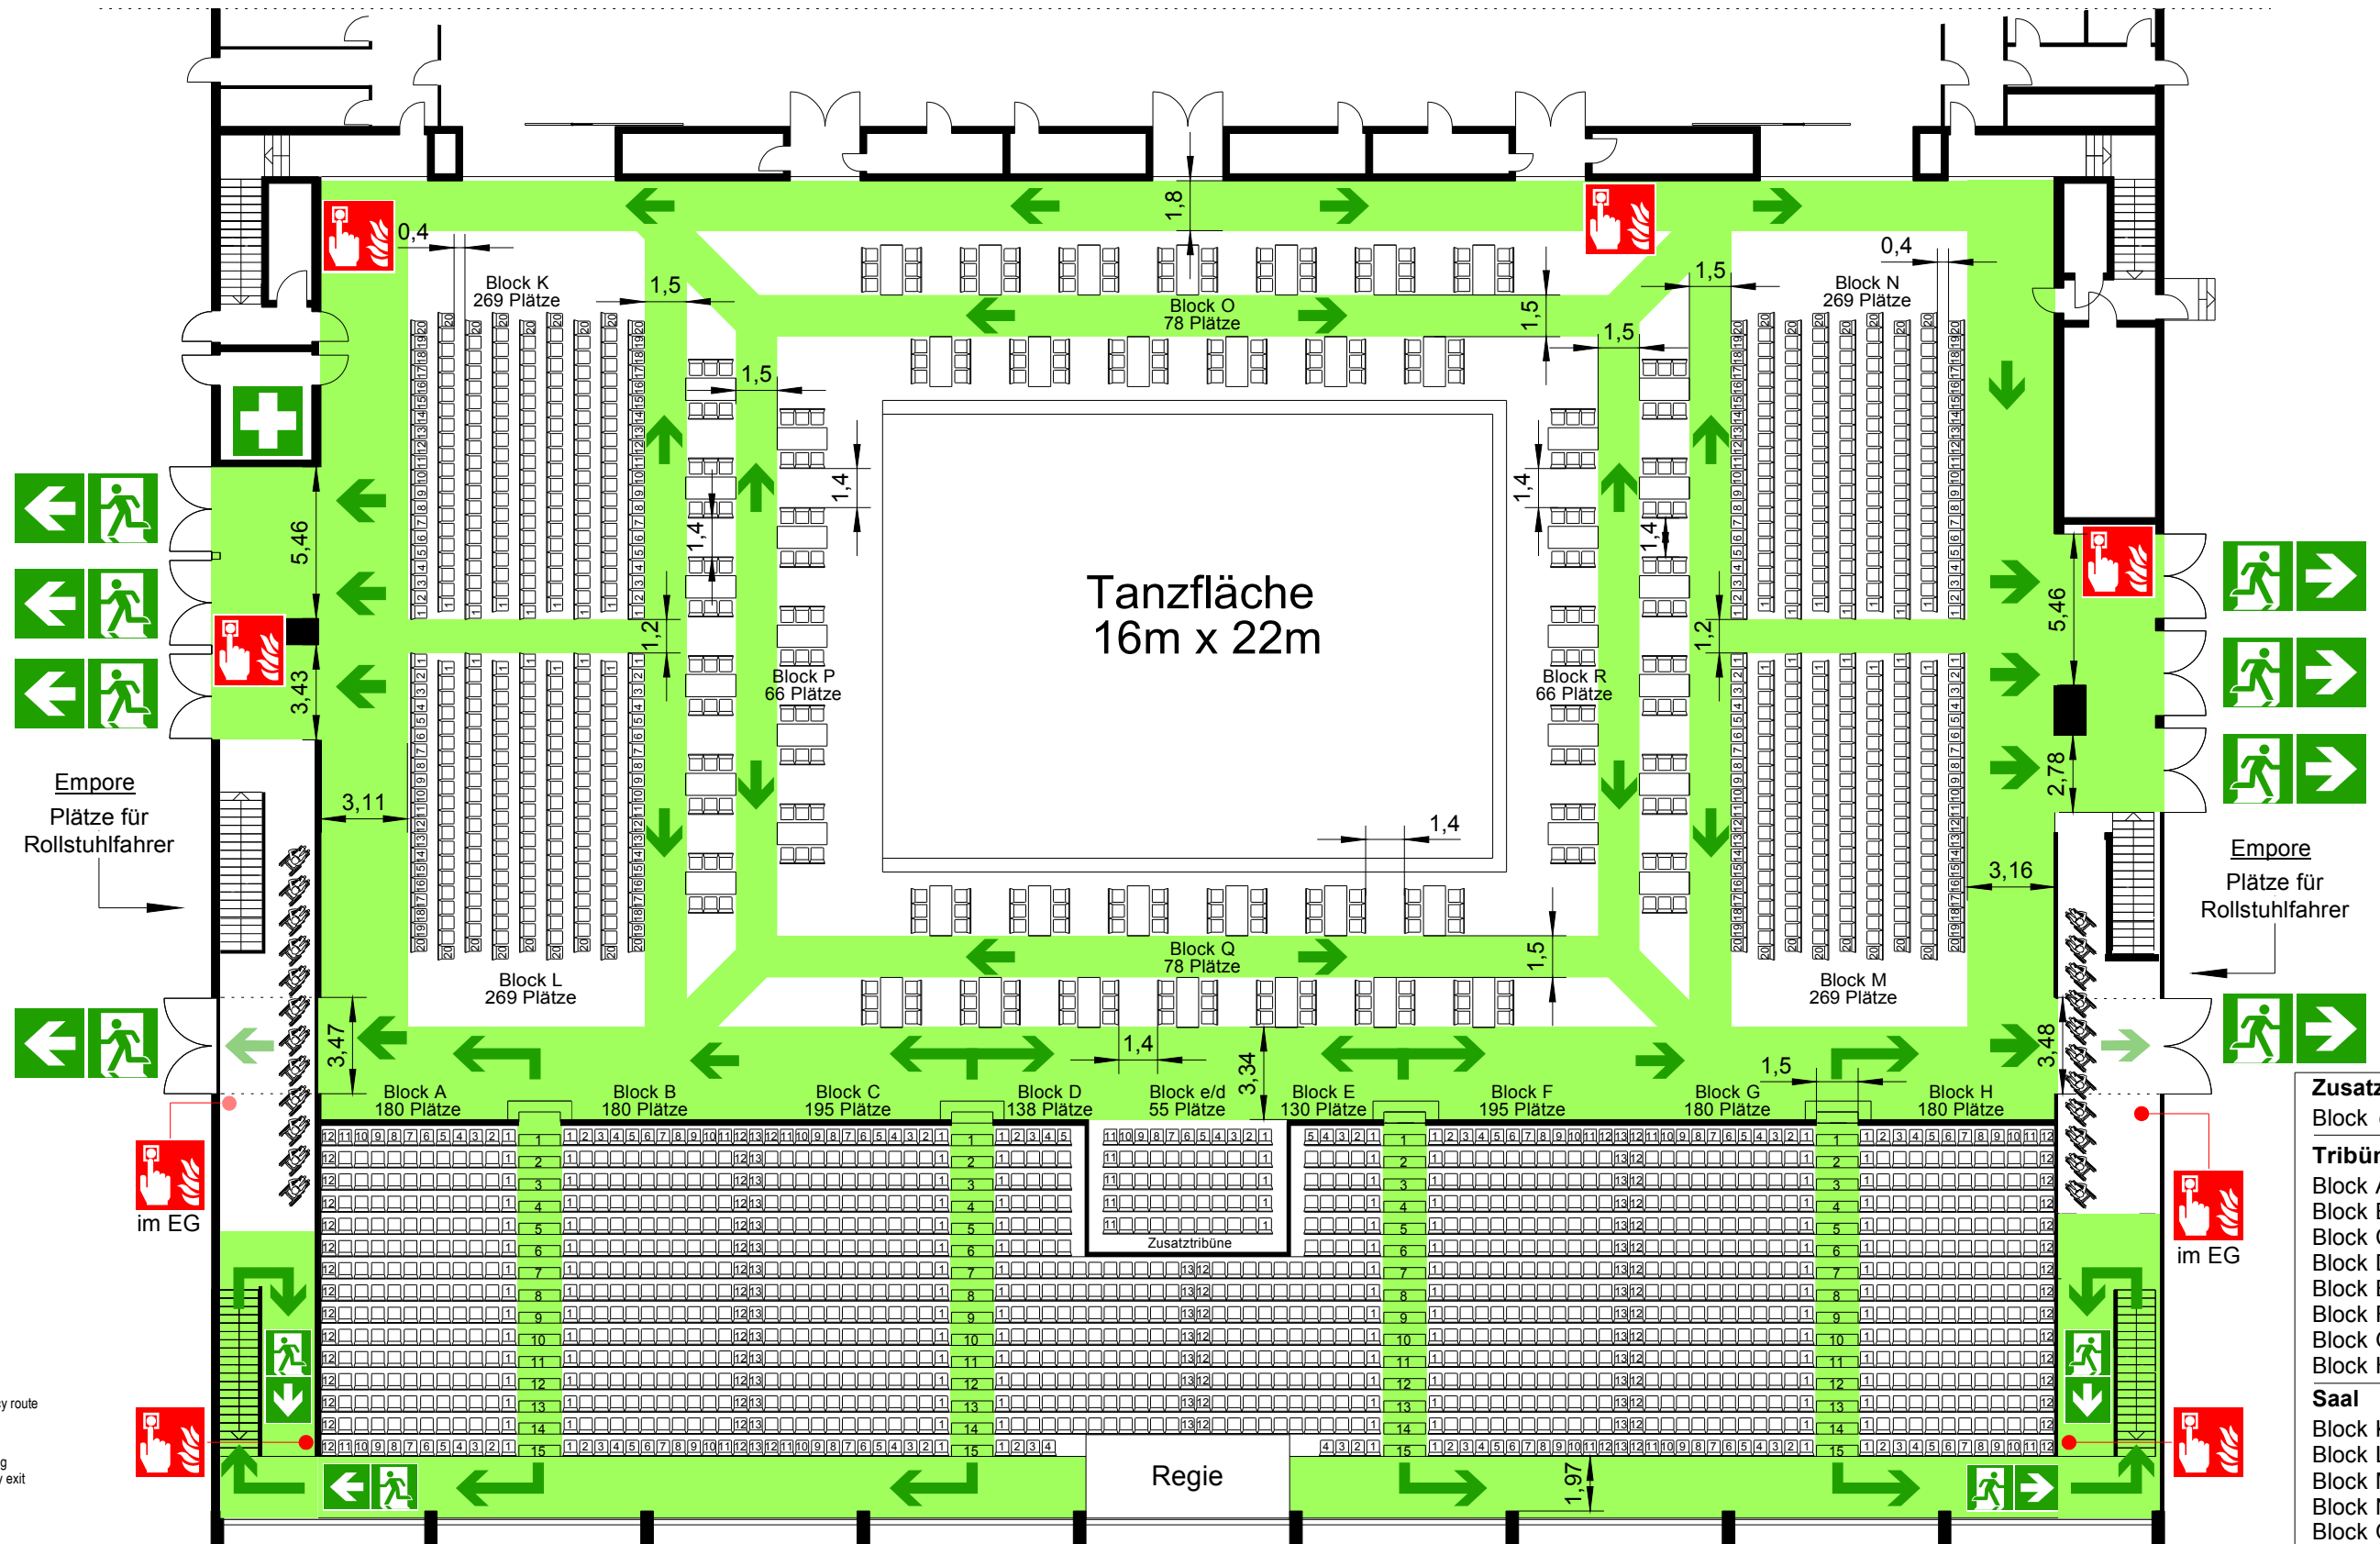

## Legende

-  Brandmelder  
Fire detector
-  Rettungsweg  
Escape and emergency route
-  Notausgang  
Emergency exit
-  Erste Hilfe  
First aid post
-  Richtungspfeil  
This way

## Zusatztribüne

Block e/d 55 Sitzplätze

## Tribüne 1.378 Sitzplätze

- Block A 180 Sitzplätze
- Block B 180 Sitzplätze
- Block C 195 Sitzplätze
- Block D 138 Sitzplätze
- Block E 130 Sitzplätze
- Block F 195 Sitzplätze
- Block G 180 Sitzplätze
- Block H 180 Sitzplätze

## Saal 1.364 Sitzplätze

- Block K 269 Sitzplätze
- Block L 269 Sitzplätze
- Block M 269 Sitzplätze
- Block N 269 Sitzplätze
- Block O 078 Sitzplätze
- Block P 066 Sitzplätze
- Block Q 078 Sitzplätze
- Block R 066 Sitzplätze

**Gesamt 2.797 Sitzplätze**