


BESTUHLUNGS- UND RETTUNGSWEGPLAN

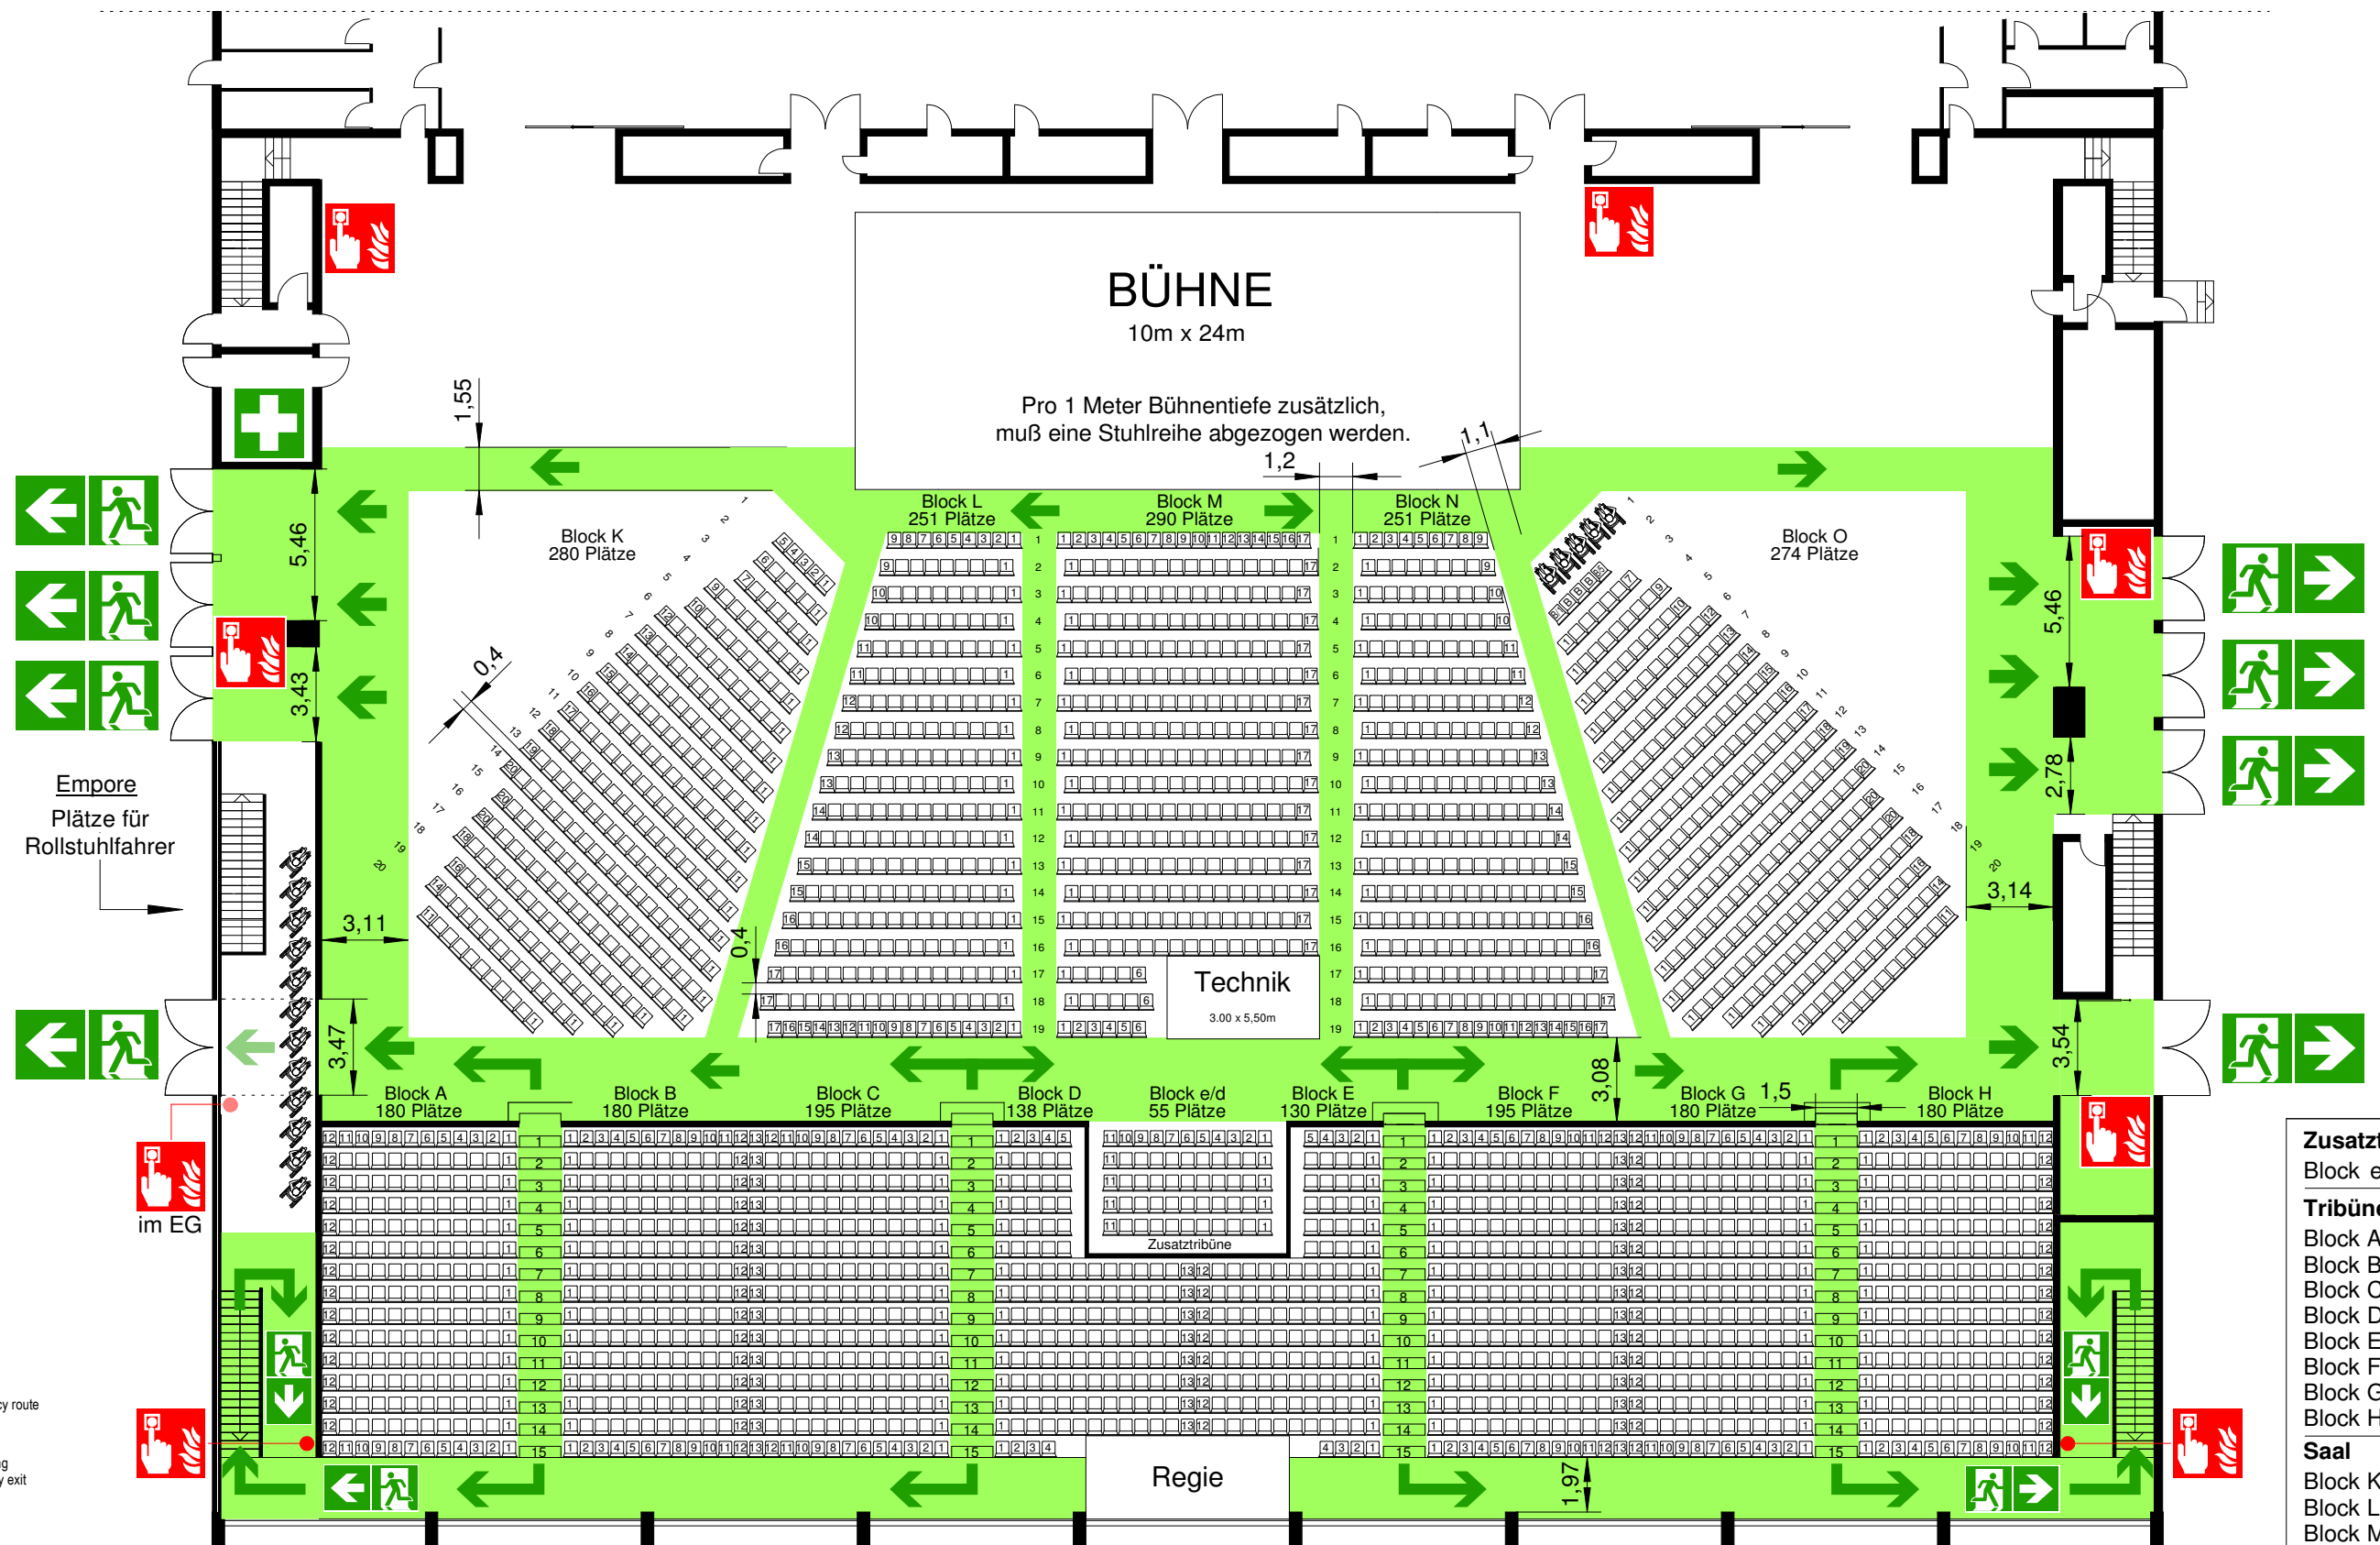

Legende

-  Brandmelder
Fire detector
-  Rettungsweg
Escape and emergency route
-  Notausgang
Emergency exit
-  Erste Hilfe
First aid post
-  Richtungspfeil
This way

Zusatztribüne

Block e/d 55 Sitzplätze

Tribüne 1.378 Sitzplätze

Block A 180 Sitzplätze
Block B 180 Sitzplätze
Block C 195 Sitzplätze
Block D 138 Sitzplätze
Block E 130 Sitzplätze
Block F 195 Sitzplätze
Block G 180 Sitzplätze
Block H 180 Sitzplätze

Saal 1.346 Sitzplätze

Block K 280 Sitzplätze
Block L 251 Sitzplätze
Block M 290 Sitzplätze
Block N 251 Sitzplätze
Block O 274 Sitzplätze

Gesamt 2.779 Sitzplätze