


# BESTUHLUNGS- UND RETTUNGSWEGPLAN

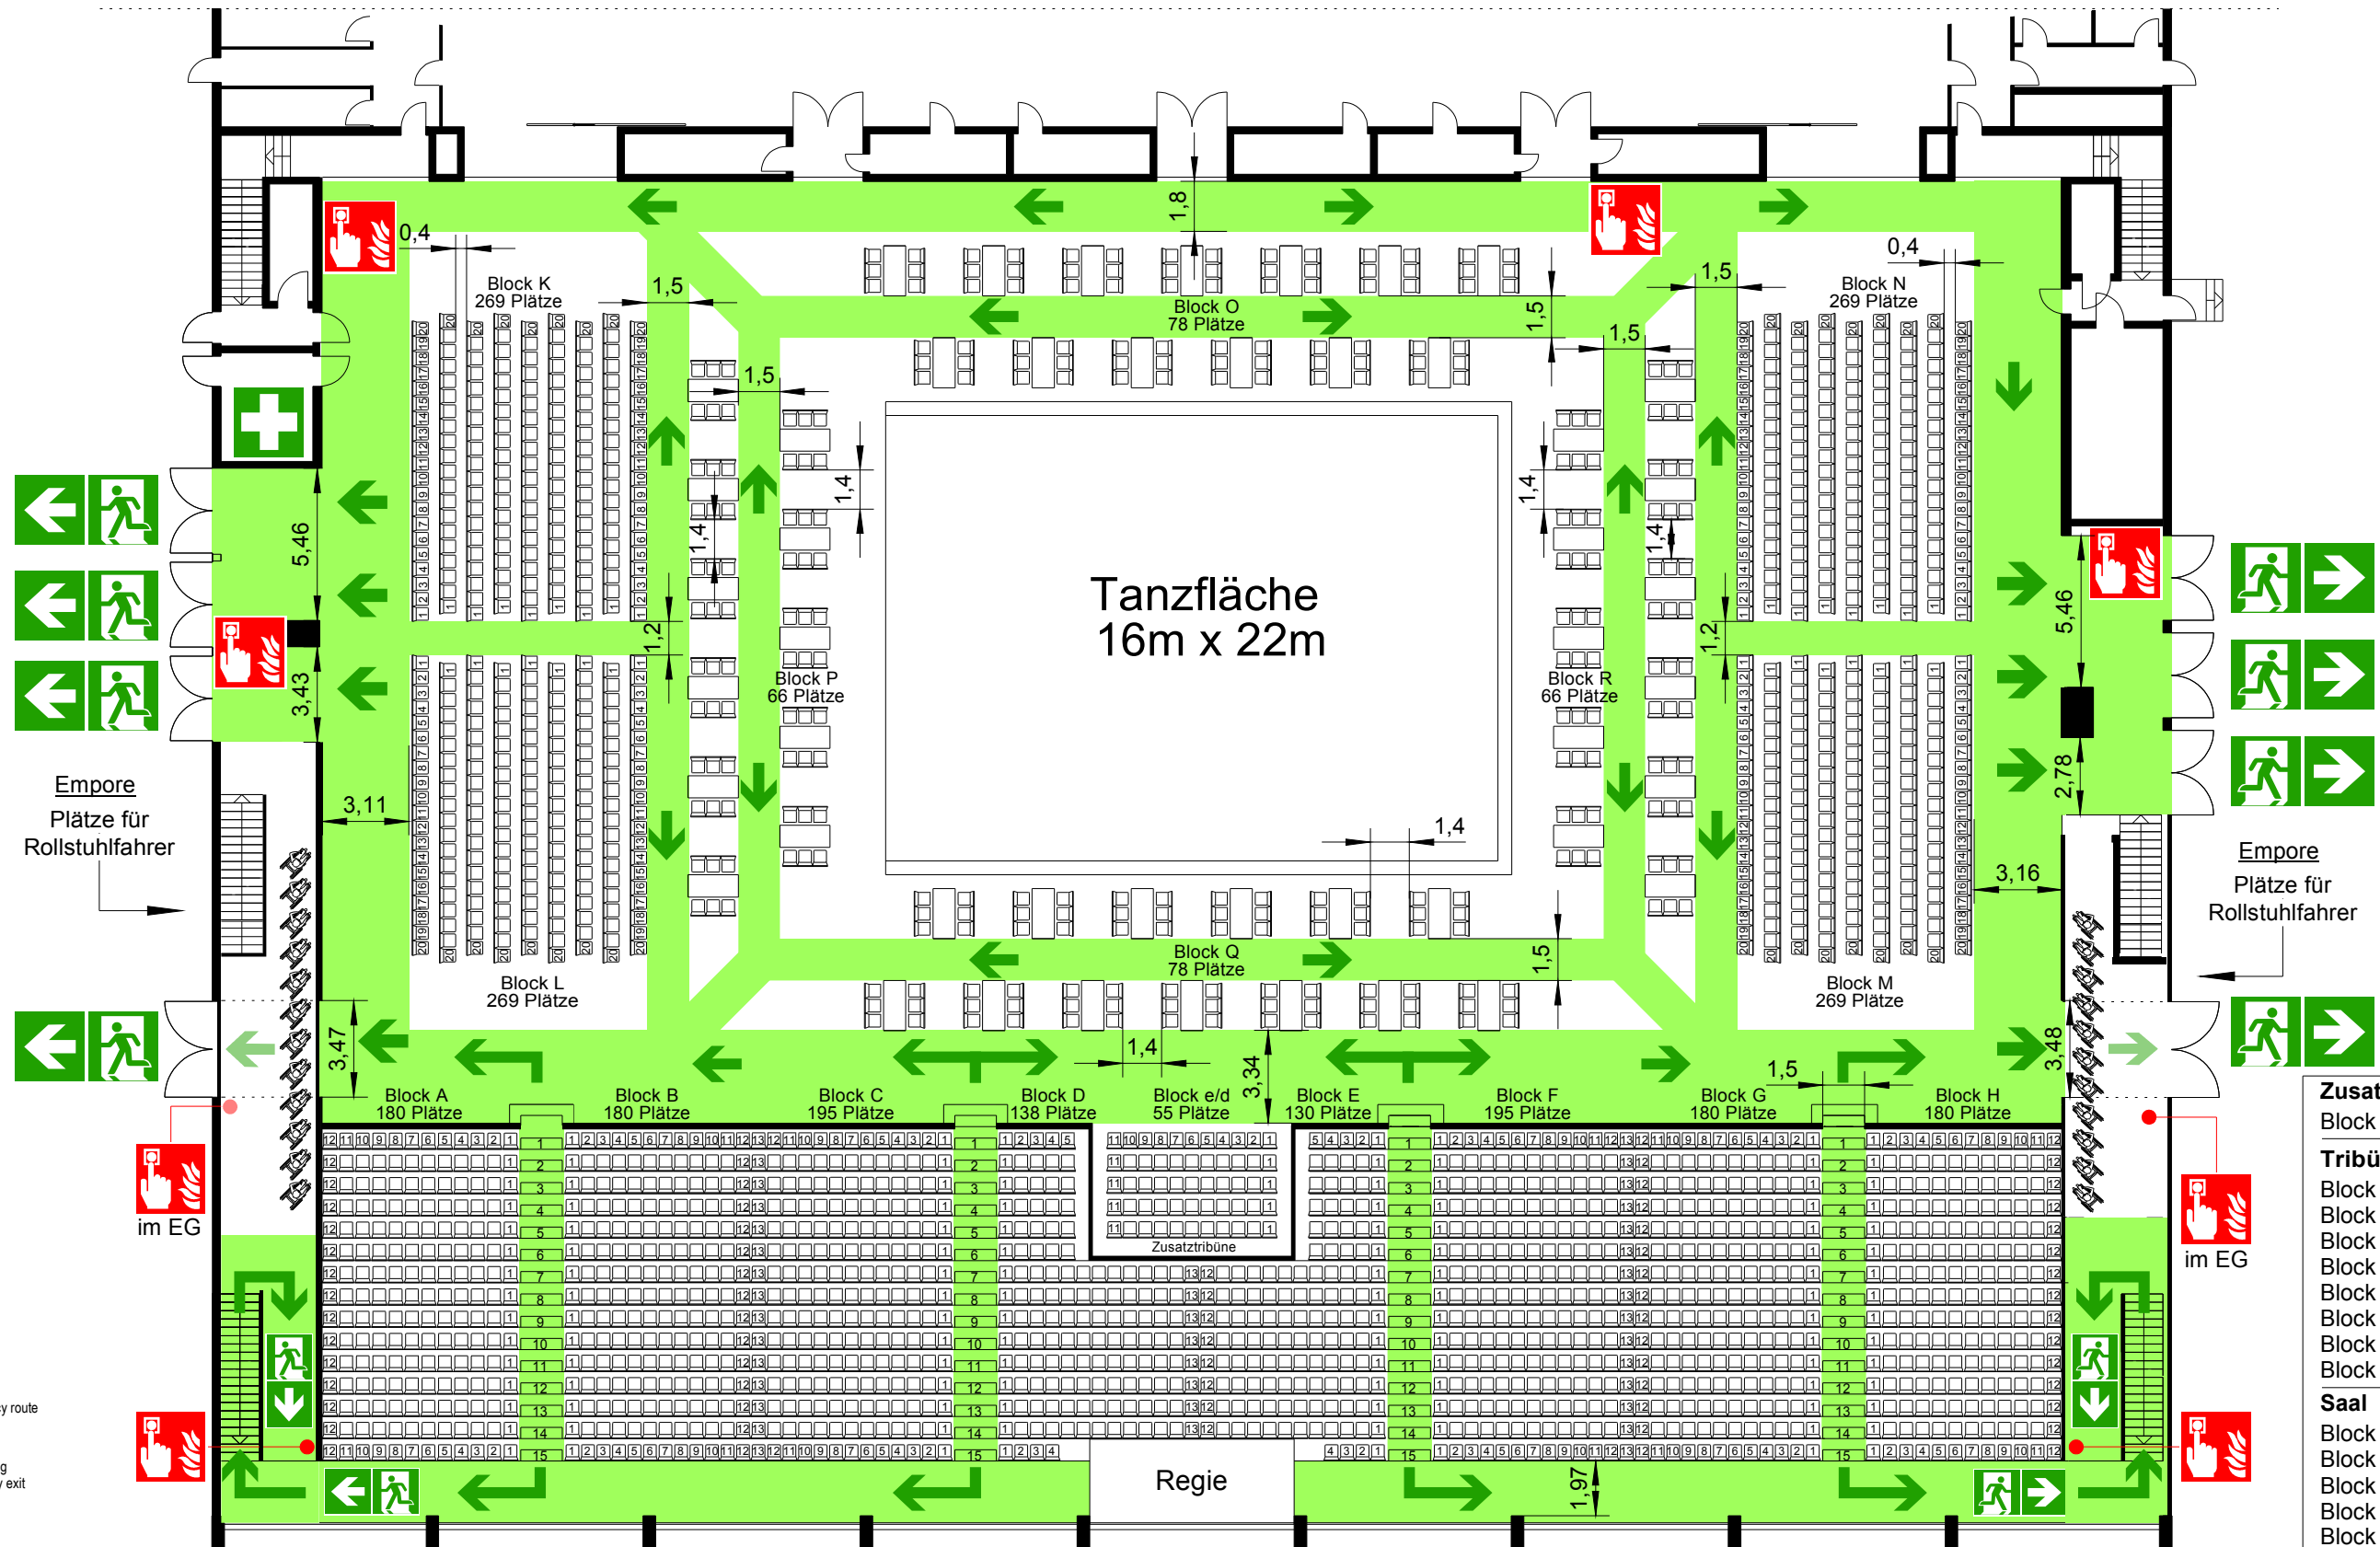

## Legende

-  Brandmelder  
Fire detector
-  Rettungsweg  
Escape and emergency route
-  Notausgang  
Emergency exit
-  Erste Hilfe  
First aid post
-  Richtungspfeil  
This way

Zusatztribüne	
Block e/d	55 Sitzplätze
Tribüne 1.378 Sitzplätze	
Block A	180 Sitzplätze
Block B	180 Sitzplätze
Block C	195 Sitzplätze
Block D	138 Sitzplätze
Block E	130 Sitzplätze
Block F	195 Sitzplätze
Block G	180 Sitzplätze
Block H	180 Sitzplätze
Saal 1.364 Sitzplätze	
Block K	269 Sitzplätze
Block L	269 Sitzplätze
Block M	269 Sitzplätze
Block N	269 Sitzplätze
Block O	78 Sitzplätze
Block P	66 Sitzplätze
Block Q	78 Sitzplätze
Block R	66 Sitzplätze
<b>Gesamt</b>	<b>2.797 Sitzplätze</b>