


BESTUHLUNGS- UND RETTUNGSWEGPLAN

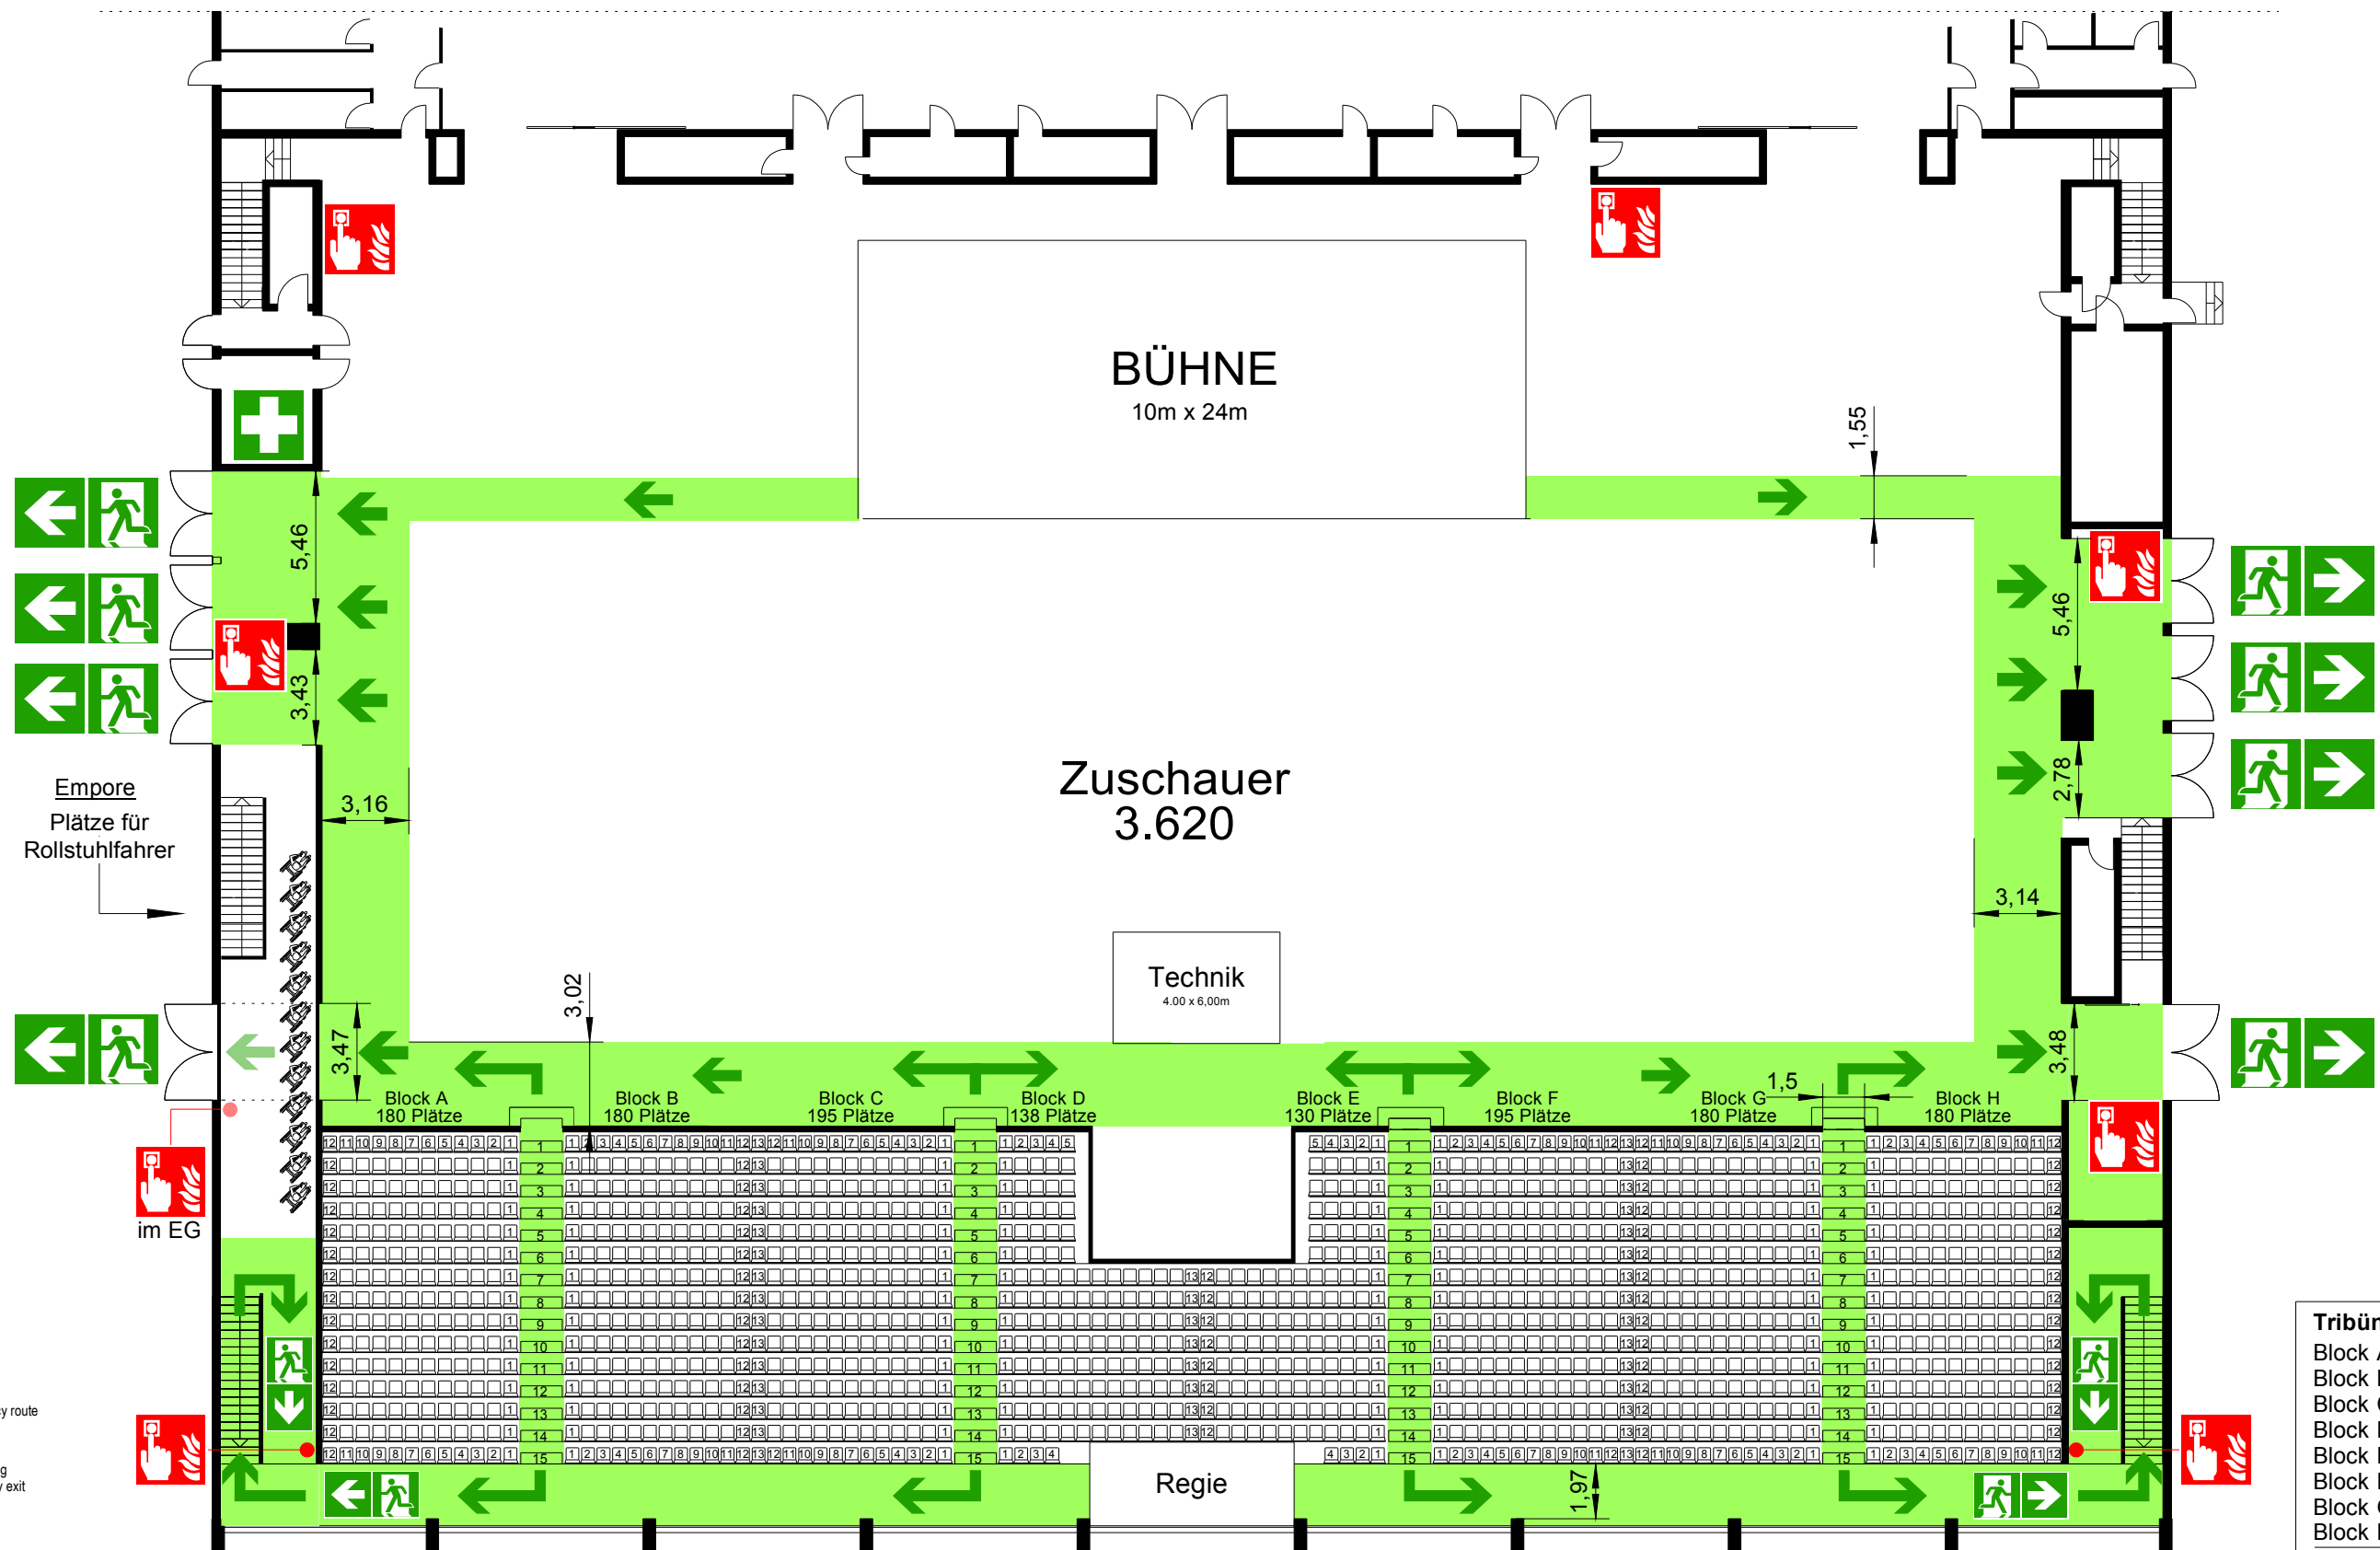

Legende

-  Brandmelder
Fire detector
-  Rettungsweg
Escape and emergency route
-  Notausgang
Emergency exit
-  Erste Hilfe
First aid post
-  Richtungspfeil
This way

Tribüne 1.378 Sitzplätze

- Block A 180 Sitzplätze
- Block B 180 Sitzplätze
- Block C 195 Sitzplätze
- Block D 138 Sitzplätze
- Block E 130 Sitzplätze
- Block F 195 Sitzplätze
- Block G 180 Sitzplätze
- Block H 180 Sitzplätze

Innenraum 3.620 Plätze

Gesamt 4.998 Plätze